

MAPA DO CELÓW PROJEKTOWYCH
aktualna pod względem syt – wys i uzbrojenia
podziemnego terenu na dzień 25-02-2002r

Skala 1:1000


**MIEJSCOWY PLAN ZAGOSPODAROWANIA
PRZESTRZENNEGO GMINY KALISKA
WIEŚ KALISKA DZ. NR. 106
RYSUNEK PLANU SKALA 1:1.000 zał. nr 1**

Gmina : Kaliska
Obiekt: Kaliska
dz. 106
ldz.: 174/02
ks. rob: KII-16/02
ark. mapy: 334.222.193

Uwaga: Nie wyklucza się istnienia innych urządzeń podziemnych nie zgłoszonych do inwentaryzacji i o których brak jest danych w branzach.

Granice uzupełniono na podstawie mapy ewidencyjnej

Wykonawca
[Signature]
R. Kraśniewski - upr. 8147

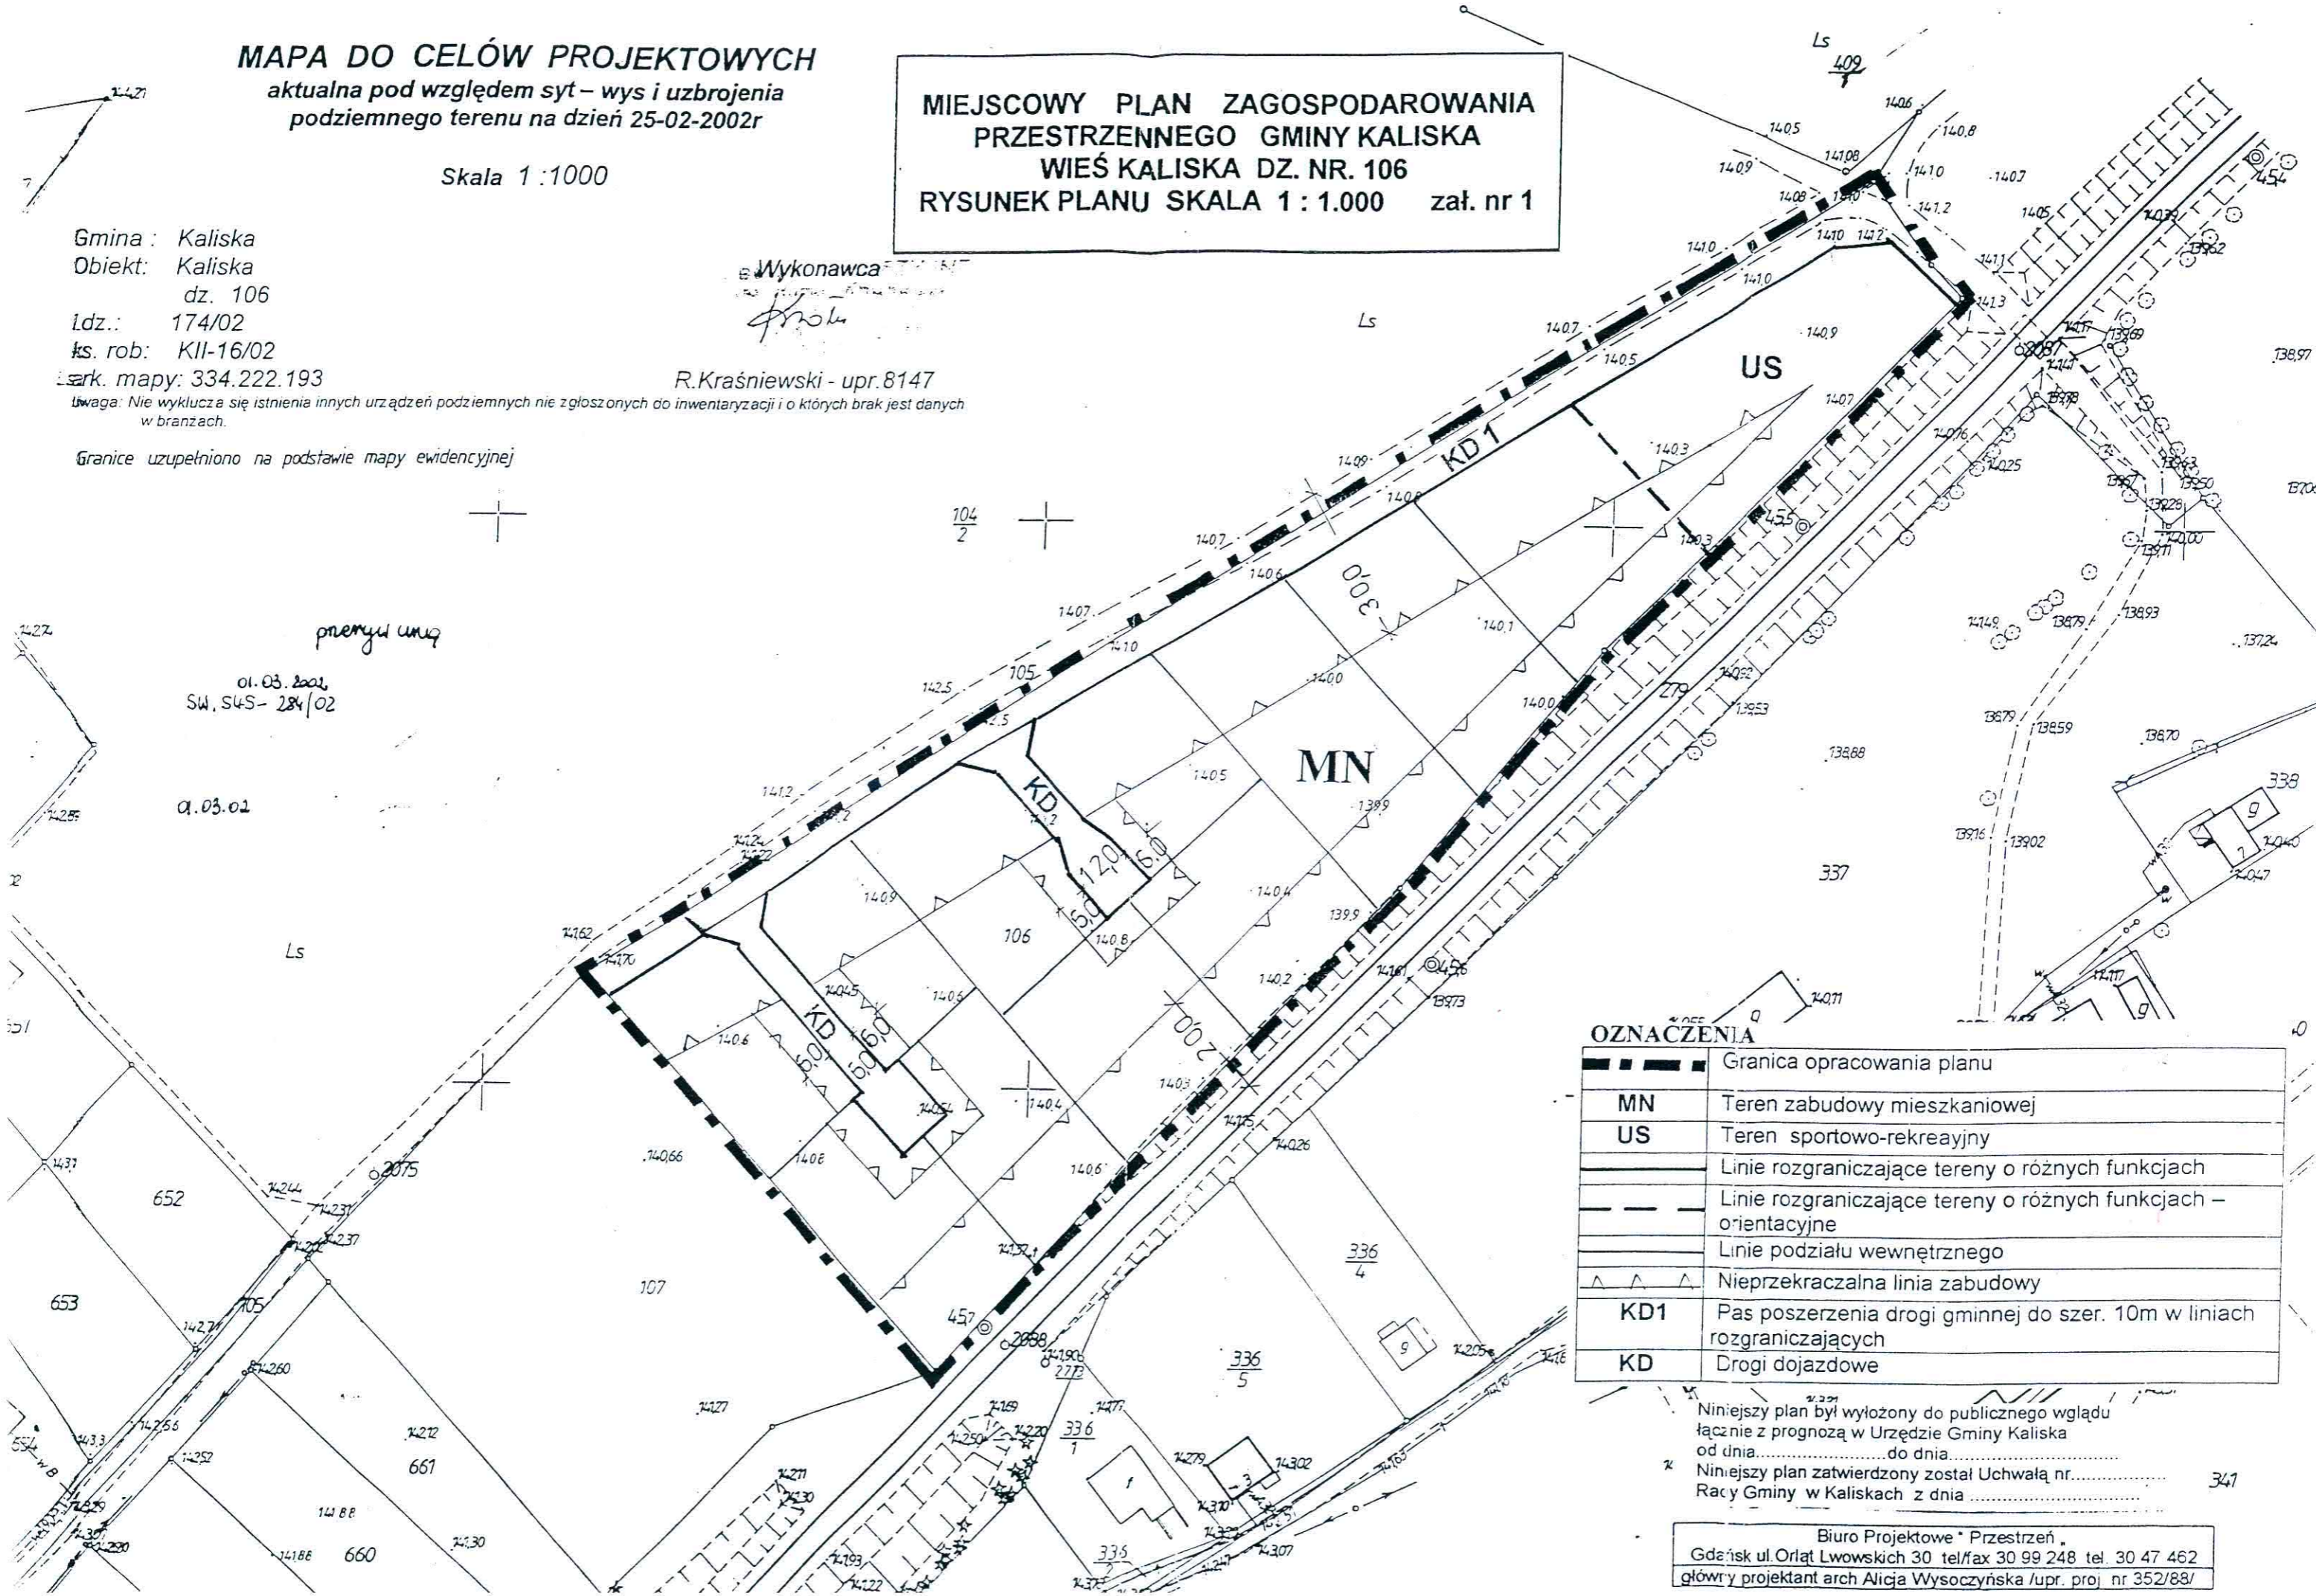

OZNACZENIA

	Granica opracowania planu
MN	Teren zabudowy mieszkaniowej
US	Teren sportowo-rekreacyjny
	Linie rozgraniczające tereny o różnych funkcjach
	Linie rozgraniczające tereny o różnych funkcjach – orientacyjne
	Linie podziału wewnętrznego
	Nieprzekraczalna linia zabudowy
KD1	Pas poszerzenia drogi gminnej do szer. 10m w liniach rozgraniczających
KD	Drogi dojazdowe

Niniejszy plan był wyłożony do publicznego wglądu łącznie z prognozą w Urzędzie Gminy Kaliska od dnia do dnia
Niniejszy plan zatwierdzony został Uchwałą nr Racy Gminy w Kaliskach z dnia 347

Biuro Projektowe "Przestrzeń"
Gdańsk ul. Orłąt Lwowskich 30 tel/fax 30 99 248 tel. 30 47 462
główny projektant arch. Alicja Wysoczyńska /upr. proj. nr 352/88/