

MIEJSCOWY PLAN ZAGOSPODAROWANIA PRZESTRZENNEGO DLA FRAGMENTÓW MIEJSCOWOŚCI KALISKA

SKALA 1:1000



RYSUNEK PLANU

Załącznik Nr 1 do Uchwały Nr
Rady Gminy Kaliska z dnia

OBSZAR A


LEGENDA:

- GRANICE OBSZARU OBJĘTEGO OPRACOWANIEM PLANU
- LINIE ROZGRANICZAJĄCE TERENY O RÓŻNYM PRZEZNACZENIU LUB RÓŻNYCH ZASADACH ZAGOSPODAROWANIA
- NIERZEKACZALNE LINIE ZABUDOWY


SYMBOL CYFROWO-LITEROWY IDENTYFIKUJĄCY TEREN WYDZIELONY LINIAMI ROZGRANICZAJĄCYMI,
GDZIE CYFRA OZNACZA KOLEJNY NR PORZĄDKOWY A LITERA OZNACZA JĄ PRZEZNACZENIE TERENU

MN - TEREN ZABUDOWY MIESZKANIOWEJ JEDNORODZINNEJ
KDW - TEREN KOMUNIKACYJNY, DRÓG WEWNĘTRZNYCH

- GRANICA OBSZARU CHRONIONEGO KRAJOBRAZU BORÓW TUCHOLSKICH
- CAŁY TEREN OPRACOWANIA ZNAJDUJE SIĘ W GRANICACH OBSZARU NATURA 2000 BORY TUCHOLSKIE

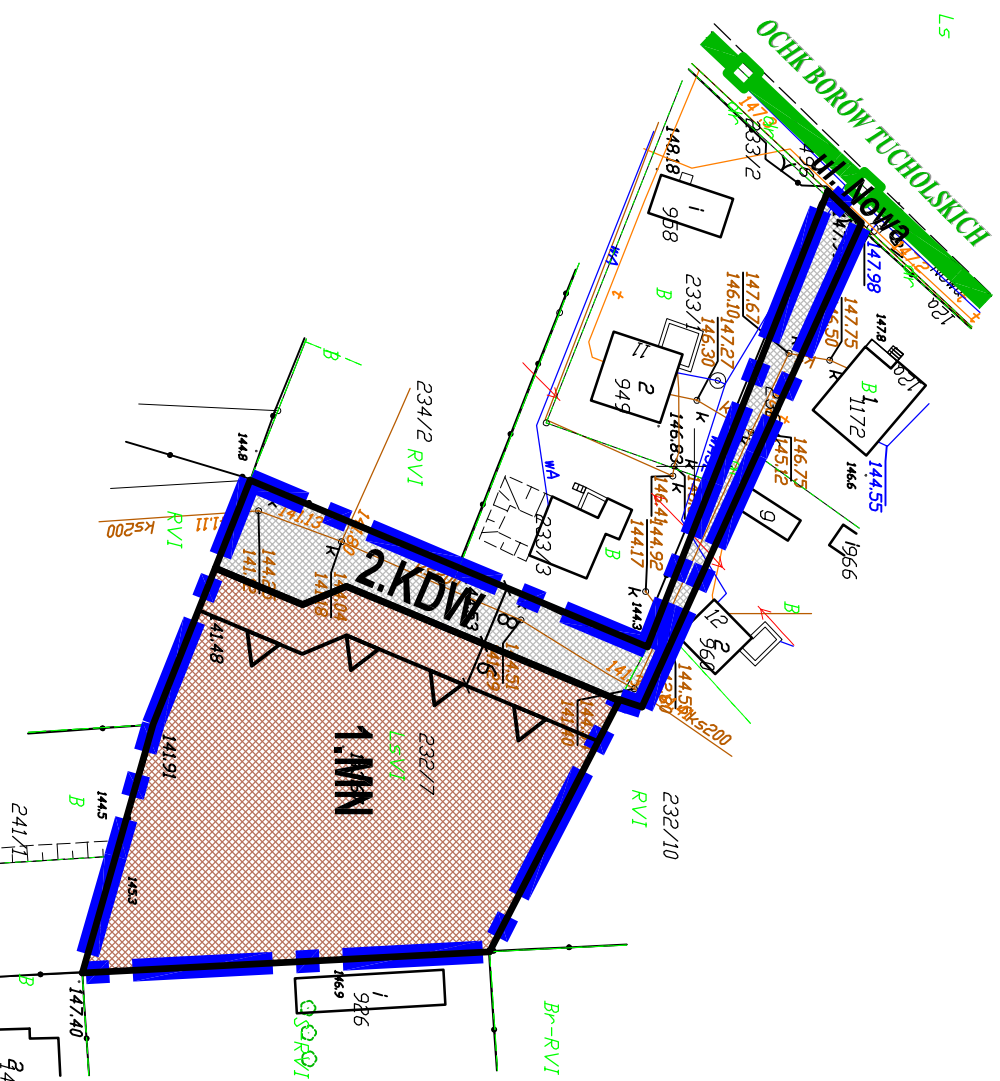

WYRYS ZE STUDIUM UWARUNKOWAŃ I KIERUNKÓW ZAGOSPODAROWANIA PRZESTRZENNEGO GMINY KALISKA
(uchwalone Uchwałą Nr XII / 322 / 2014 Rady Gminy Kaliska z dnia 27.05.2014 r. z późn. zmianami - zał. nr 3, Kierunki...)

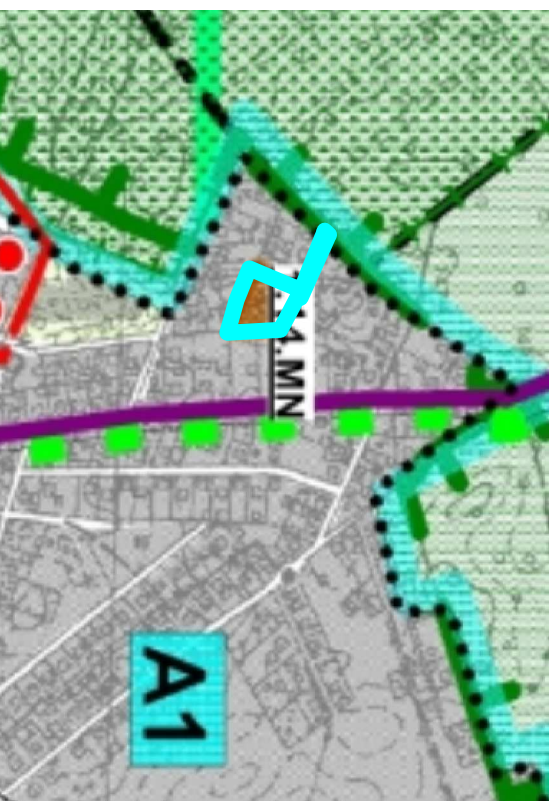

granicca i nazwy wsi obrębowych

1. STREFY FUNKCYJONALNO - PRZESTRZENNE A. STREFA INTENSYWNEJ URBANIZACJI I ROZWOJU GOSPODRCZEGO

A1 - Kaliska

2. KIERUNKI ZMIAN W STRUKTURZE PRZESTRZENNEJ ORAZ W PRZEZNACZENIU TERENU

11

obszar urbanizacji

Obszar rozwoju zabudowy, w tym o podstawowym przeznaczeniu:

MN - zabudowa mieszkaniowa jednorodzinna

OBSZARY PRZESTRZENI CHRONIONEJ

tereny lasów i obszary przeznaczone do zalesień

Obiekty i obszary chronione na podstawie przepisów odrębnych

USTAWA o ochronie przyrody:

Obszar Chronionego Krajobrazu Borów Tucholskich

5. OBSZARY, DLA KTÓRYCH GMINA ZAMIERZA SPORZĄDZIĆ MPZP

Wszystkie obszary rozwoju zabudowy wymienione w pkt. 2.

DOM BUREAU URBANISTYCZNE KIEB-STANČUK, JASZCZUK-SKOŁIMOWSKA SP. J.
PRZEDSIĘBIORSTWO PROJEKTOWO-REALIZACYJNE "DOM" SP. Z O.O.
UL. KOŚCISZKI 34G, 83-200 STAROGARD GDANSKI
tel.: 58 56 220 57, e-mail: pbdom@pbdom.pl

ZMIANA MIEJSCOWEGO PLANU ZAGOSPODAROWANIA PRZESTRZENNEGO
DLA FRAGMENTÓW MIEJSCOWOŚCI KALISKA

RYSUNEK PLANU

Autor opracowania: mgr inż. arch. Mała Kiełb - Stańczuk
(uprawnienia do projektowania w planowaniu przestrzennym nr 1334/93)

Opracowanie graficzne: mgr Karina Markowska

data opracowania: marzec - maj 2018 r.