

MIEJSCOWY PLAN ZAGOSPODAROWANIA PRZESTRZENNEGO DLA FRAGMENTÓW MIEJSCOWOŚCI ŁĄŻEK, OBRĘB IWICZNO


SKALA 1:1000

RYСУNEK PLANU


OBSZAR "B"

Załącznik Nr 1 do Uchwały Nr .....  
Rady Gminy Kaliska z dnia ..... r.

WYRYS ZE STUDIUM UWARUNKOWAŃ I KIERUNKÓW ZAGOSPODAROWANIA PRZESTRZENNEGO GMINY KALISKA  
(uchwalone Uchwałą Nr XLI / 322 / 2014 Rady Gminy Kaliska z dnia 27.05.2014 r. z późn. zmianami - zał. nr 3, Kierunki...)

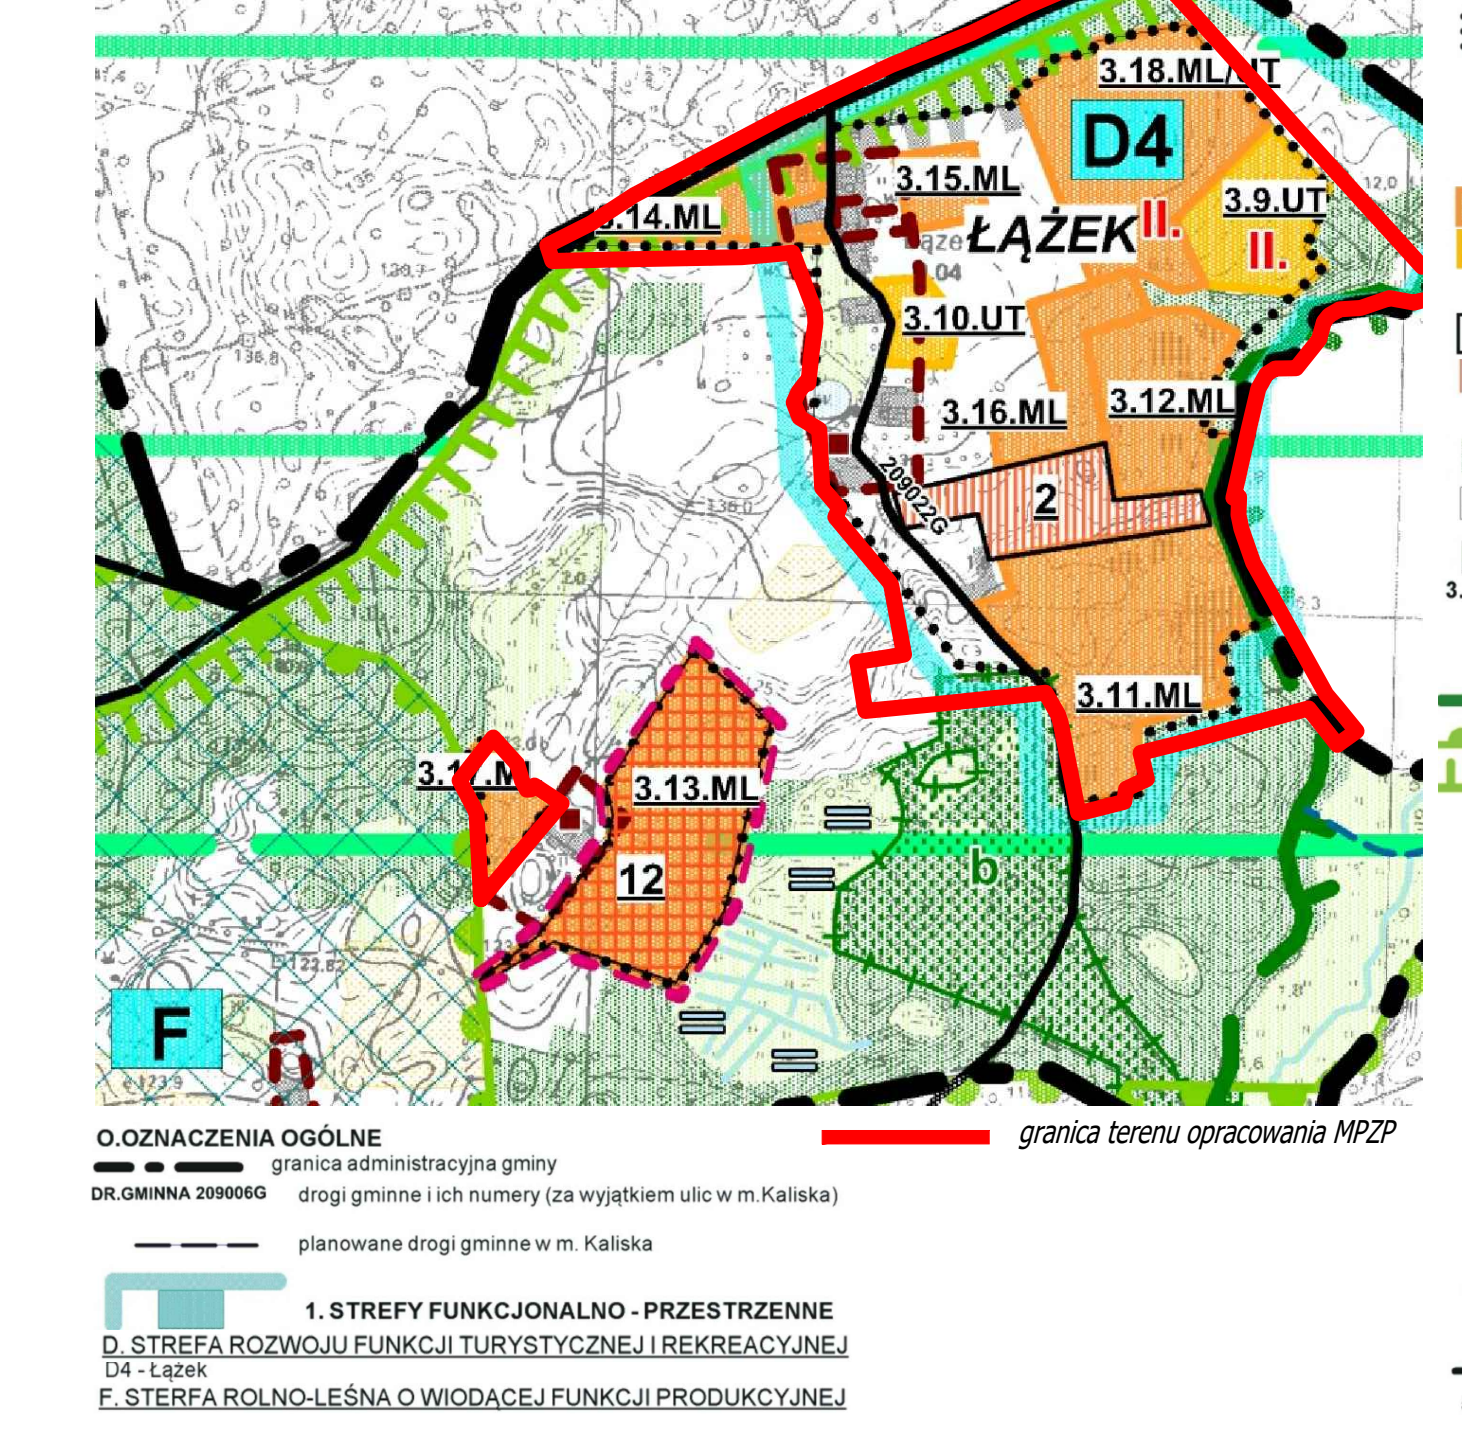

OBSZAR "A"

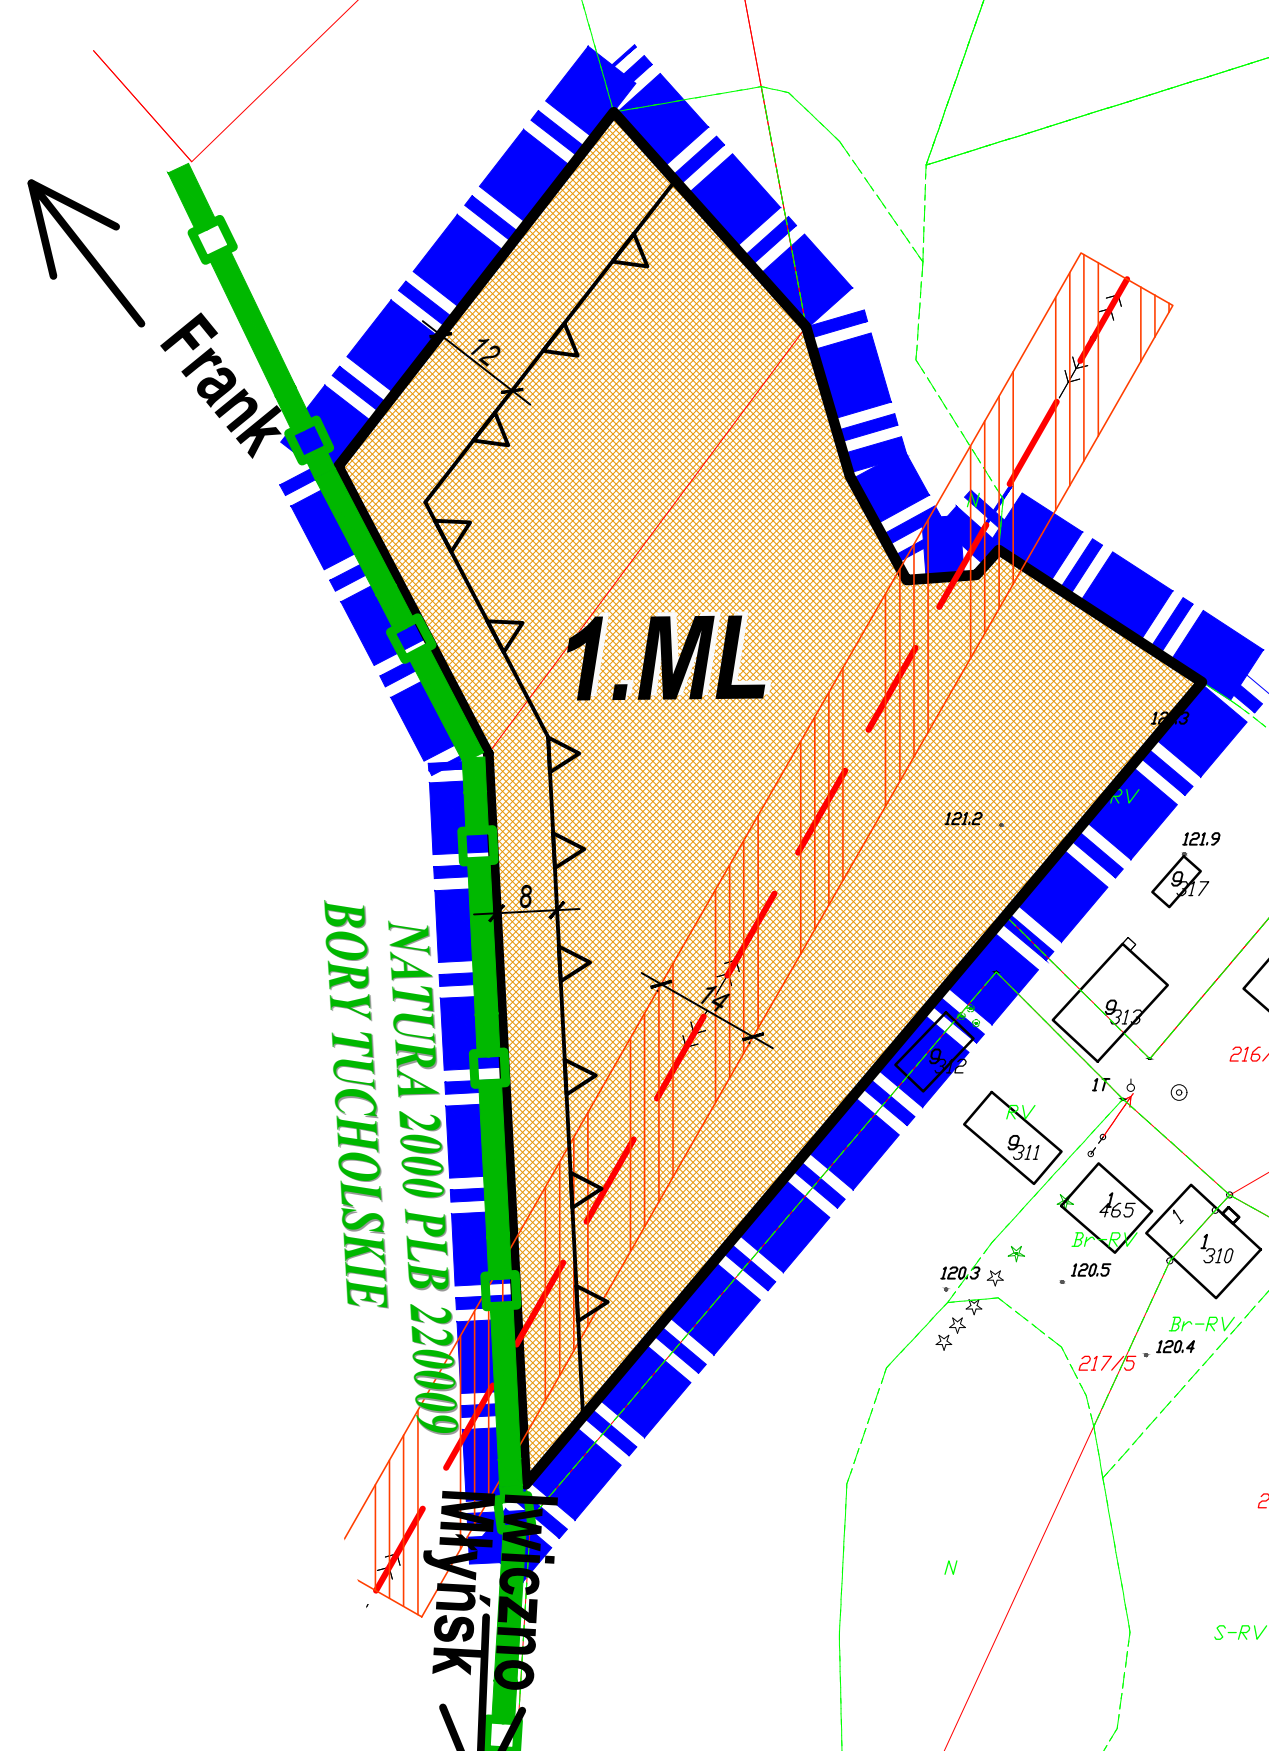

obowiązująca rozstralaenia MPZP  
uchwalonego Uchwałą Nr XXV/12/16/2016  
Rady Gminy Kaliska z dnia 24 listopada 2016 r.

- LEGENDA:
- GRANICA OBSZARU OBJĘTEGO PLANEM
  - GRANICE ADMINISTRACYJNE GMIN
  - LINIE ROZGRANICZAJĄCE TERENY O RÓŻNYM PRZEZNACZENIU LUB RÓŻNYCH ZASADACH ZAGOSPODAROWANIA
  - NIEPRZEKRACZALNE LINIE ZABUDOWY
  - OZNACZENIA LICZBOWO-LITEROWE TERENÓW, GDZIE OZNACZENIE CYFROWE DOTYCZY KOLEJNEGO NUMERU PORZĄDKOWEGO TERENU, A OZNACZENIE LITEROWE DOTYCZY PRZEZNACZENIA TERENU PRZEZNACZENIE TERENU:
  - R - TERENY ROLNICZE
  - ZL - TERENY LASÓW
  - RM - TERENY ZABUDOWY ZAGRODOWEJ
  - MN - TERENY ZABUDOWY MIESZKANIOWEJ JEDNORODZINNEJ
  - ML - TERENY ZABUDOWY LETNISKOWEJ
  - Ut - TERENY ZABUDOWY USŁUGOWEJ Z ZAKRESU TURYSTYKI
  - US - TERENY USŁUG SPORTU I REKREACJI
  - ZE - TERENY ZIELENI NIEURZĄDZONEJ, ZIELENI EKOLOGICZNEJ
  - ZE/US - TERENY ZIELENI NIEURZĄDZONEJ, ZIELENI EKOLOGICZNEJ ORAZ SPORTU I REKREACJI
  - ZE, WS - TERENY UZIELENI NIEURZĄDZONEJ, ZIELENI EKOLOGICZNEJ ORAZ WÓD ŚRÓDLĄDOWYCH
  - KDD - TEREN KOMUNIKACYJNY, DRÓG PUBLICZNYCH KLASY TECHNICZNEJ DOJAZDOWEJ
  - KDW - TEREN KOMUNIKACYJNY, DRÓG WEWNĘTRZNYCH
  - KDX - TEREN KOMUNIKACYJNY, CIĄGÓW PIESZO-JEZDNYCH
  - KDP - PARKING
  - GRANICA STREFY OCHRONY KONSERWATORSKIEJ UKŁADU RURALISTYCZNEGO
  - BUDYNEK O WALORACH HISTORYCZNO-KULTUROWYCH WSPÓŁTWORZĄCY CHARAKTER ZABUDOWY WSI
  - BUDYNEK O WALORACH HISTORYCZNO-KULTUROWYCH WSPÓŁTWORZĄCY CHARAKTER ZABUDOWY WSI, NAJWAŻSZY, O ZACHOWANYM DETALU ARCHITEKTONICZNYM
  - ZNACZĄCY W KRAJOBRAZIE KULTUROWYM STARODRZEWO, DO OCHRONY
  - ISTNIEJĄCA LINIA ENERGETYCZNA NAPONIETRZNA SN 15kV WRAZ Z PASEM OGRANICZEŃ SZEROKOŚCI 14m (PO 7m OD OSI LINII W OBIE STRONY)
  - GRANICA OBSZARU CHRONIONEGO KRAJOBRAZU BORÓW Tucholskich
  - GRANICA OBSZARU NATURA 2000 PLB 220009 BORY Tucholskie
  - GRANICA I KOD SIEDLISKA PRZYRODNICZEGO NATURA 2000
  - CIĄG PIESZY