

ZMIANA MIEJSCOWEGO PLANU ZAGOSPODAROWANIA PRZESTRZENNEGO
OBJMUJĄCEGO FRAGMENT WSI CZARNE, W OBRĘBIE CZARNE, GMINA KALISKA

RYSUNEK PLANU

SKALA 1:1000



Załącznik Nr 1 do Uchwały Nr
Rady Gminy Kaliska z dnia

LEGENDA:

- 

GRANICE OBSZARU OPRACOWANIEM PLANU
- 


LINE ROZGRANICZAJĄCE TERENY O RÓŻNYM PRZEZNACZENIU LUB RÓŻNYCH ZASADACH ZAGOSPODAROWANIA
- 

NIERZECARZALNE LINE ZABUDOWY
- 

4.ML
- 

SYMBOL CYFROWO-LITEROWY TERENU IDENTYFIKUJĄCY TEREN WYDZIELONY LINIAMI ROZGRANICZENIA GDZIE CYFRA OZNACZA KOLEJNY NUMER PORZĄDKOWY, A LITERA OZNACZA PRZEZNACZENIE TERENU:
- 

ML - TEREN ZABUDOWY REKREACJI INDYWIDUALNEJ
- 

 
KDW - TEREN KOMUNIKACYJNY, DROG WENNYERZNYCH
- 

ISTNIEJĄCA LINIA ELEKTROENERGETYCZNA NAPOWIETRZNA SN-15 kV WRAZ Z PASEM OGRANICZEŃ SZEROKOŚCI 14m
- 

CAŁY OBSZAR OPRACOWANIA POŁOŻONY W GRANICACH OBSZARU CHRONIONEGO KRĄGODRAZU BORÓW TUCHOLSKICH
- 

CAŁY OBSZAR OPRACOWANIA POŁOŻONY W GRANICACH OBSZARU NATURA 2000 PŁB-220009 BORY Tucholskie

WYRYS ZE STUDIUM UWARUNKOWAŃ I KIERUNKÓW ZAGOSPODAROWANIA PRZESTRZENNEGO GMINY KALISKA
(uchwalone Uchwałą Nr XXI / 322 / 2014 Rady Gminy Kaliska z dnia 27.05.2014 r. z późn. zmianami - zał. nr 3, Kierunki...)

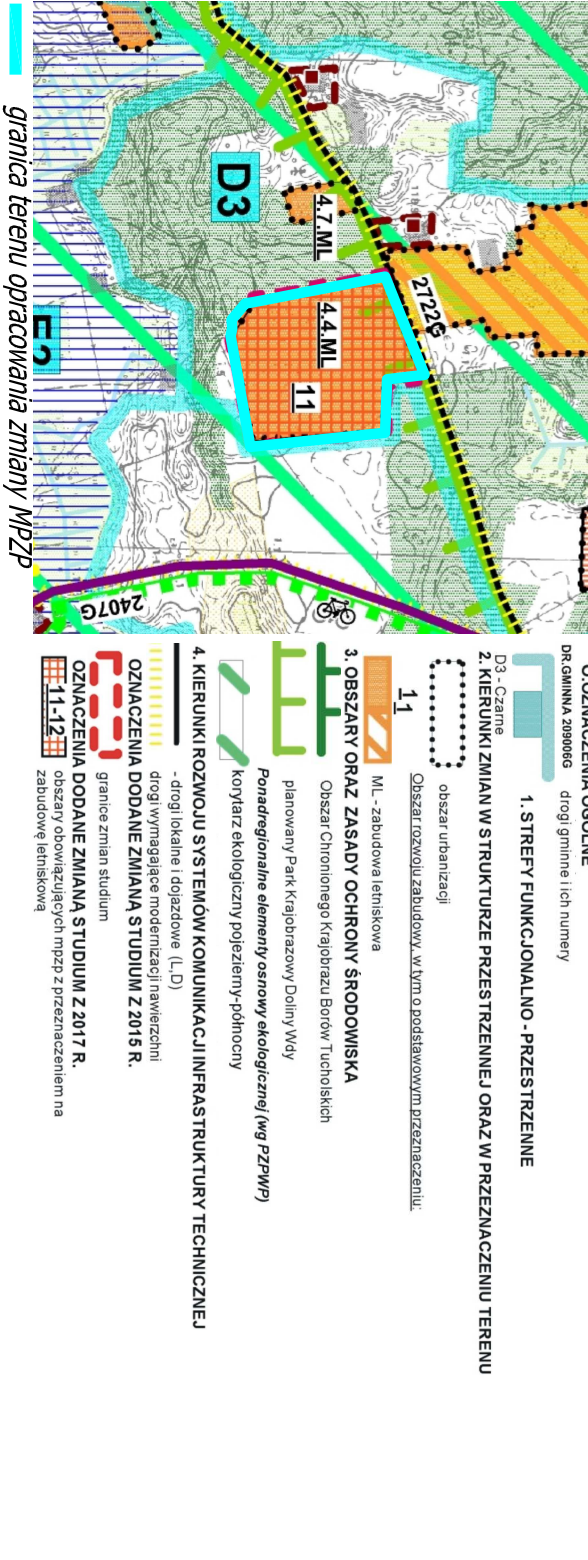



DOM BIURO URBANISTYCZNE KIEŁBASZANCIK JASZCZUK-SKOŁIMOWSKA SP. J.
UL. CHOIŃSKA 61, 83-200 STAROGARD GDYŃSKI
tel. 58 56 220 57, e-mail: pjd@dom@pjd.com.pl

ZMIANA MIEJSCOWEGO PLANU ZAGOSPODAROWANIA PRZESTRZENNEGO
OBJMUJĄCEGO FRAGMENT WSI CZARNE, W OBRĘBIE CZARNE, GMINA KALISKA

RYSUNEK PLANU

Autor opracowania: mgr inż. arch. Maria Kiełb - Stańczuk
(uprawnienia do projektowania w planowaniu przestrzennym nr 1334/93)

Opracowanie: mgr Karina Markowska

data opracowania: Październik 2019 r.