


***MIEJSCOWY PLAN ZAGOSPODAROWANIA PRZESTRZENNEGO DLA FRAGMENTU WSI MŁYŃSK,
W OBRĘBIE GEODEZYJNYM IWICZNO, GMINA KALISKA***

SKALA 1:1000

RYSUNEK PLANU

*Załącznik Nr 2 do Uchwały Nr LV/441/2022.
Rady Gminy Kaliska z dnia 29 listopada 2022 r.*

*WYRYS ZE STUDIUM UWARUNKOWAŃ I KIERUNKÓW
ZAGOSPODAROWANIA PRZESTRZENNEGO GMINY KALISKA
(uchwalone Uchwałą Nr XLI / 322 / 2014 Rady Gminy Kaliska z dnia 27.05.2014 r.
z późn. zmianami - zał. nr 3, Kierunki...)*

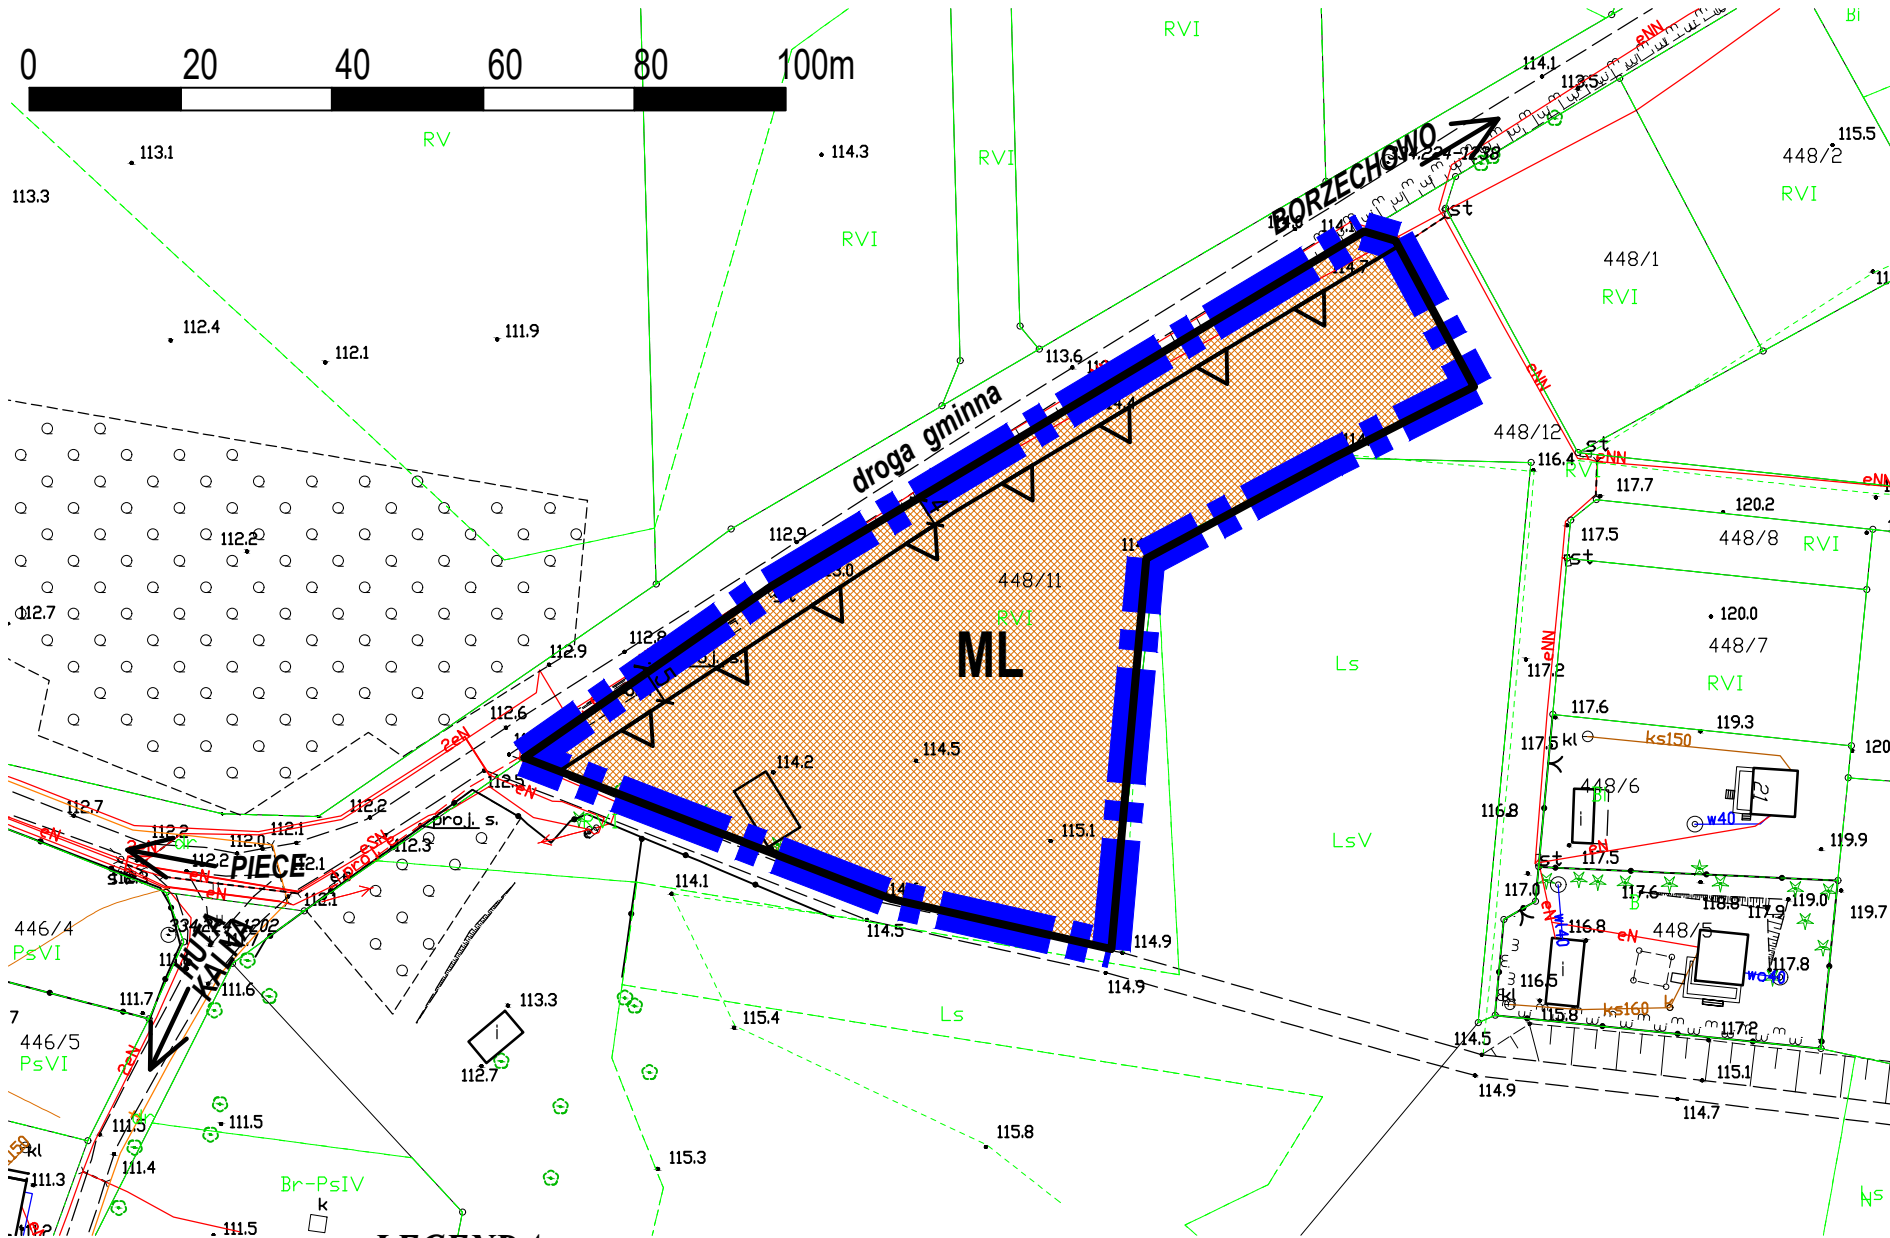

LEGENDA:

GRANICA OPRACOWANIA PLANU MIEJSCOWEGO

LINIE ROZGRANICZAJĄCE TERENY O RÓŻNYM PRZEZNACZENIU LUB RÓŻNYCH ZASADACH ZAGOSPODAROWANIA

NIEPRZEKRACZALNE LINIE ZABUDOWY

OZNACZENIE TERENU W LINIACH ROZGRANICZAJĄCYCH - SYMBOL IDENTYFIKUJĄCY TEREN

PRZEZNACZENIE TERENU, W TYM:
ML - TEREN ZABUDOWY LETNISKOWEJ

CAŁY OBSZAR PLANU POŁOŻONY W GRANICACH OBSZARU CHRONIONEGO KRAJOBRAZU BORÓW TUCHOLSKICH

CAŁY OBSZAR PLANU POŁOŻONY W GRANICACH OBSZARU NATURA 2000 BORY TUCHOLSKIE PLB220009

	DOM BIURO URBANISTYCZNE KIELB-STAŃCZUK, JASZCZUK-SKOLIMOWSKA SP. J. UL. CHOUNICKA 61, 83-200 STAROGARD GDAŃSKI tel. 58 56 220 57, e-mail: pprdom@pprdom.pl
<i>MIEJSCOWY PLAN ZAGOSPODAROWANIA PRZESTRZENNEGO DLA FRAGMENTU WSI MŁYŃSK, W OBRĘBIE GEODEZYJNYM IWICZNO, GMINA KALISKA</i> <i>RYSUNEK PLANU</i> <i>Autor opracowania: mgr inż. arch. Maria Kielińska-Stańczyk (uprawnienia do projektowania w planowaniu przestrzennym nr 1334/93)</i> <i>Opracowanie: mgr Karina Mańkowska</i> <i>data opracowania: GRUDZIEŃ 2021 r. - LISTOPAD 2022 r.</i>	