


**MIEJSCOWY PLAN ZAGOSPODAROWANIA
PRZESTRZENNEGO GMINY KALISKA
WIEŚ CZARNE DZ. NR. 49/7(część)
RYSUNEK PLANU SKALA 1 : 1.000 zał. nr 2**

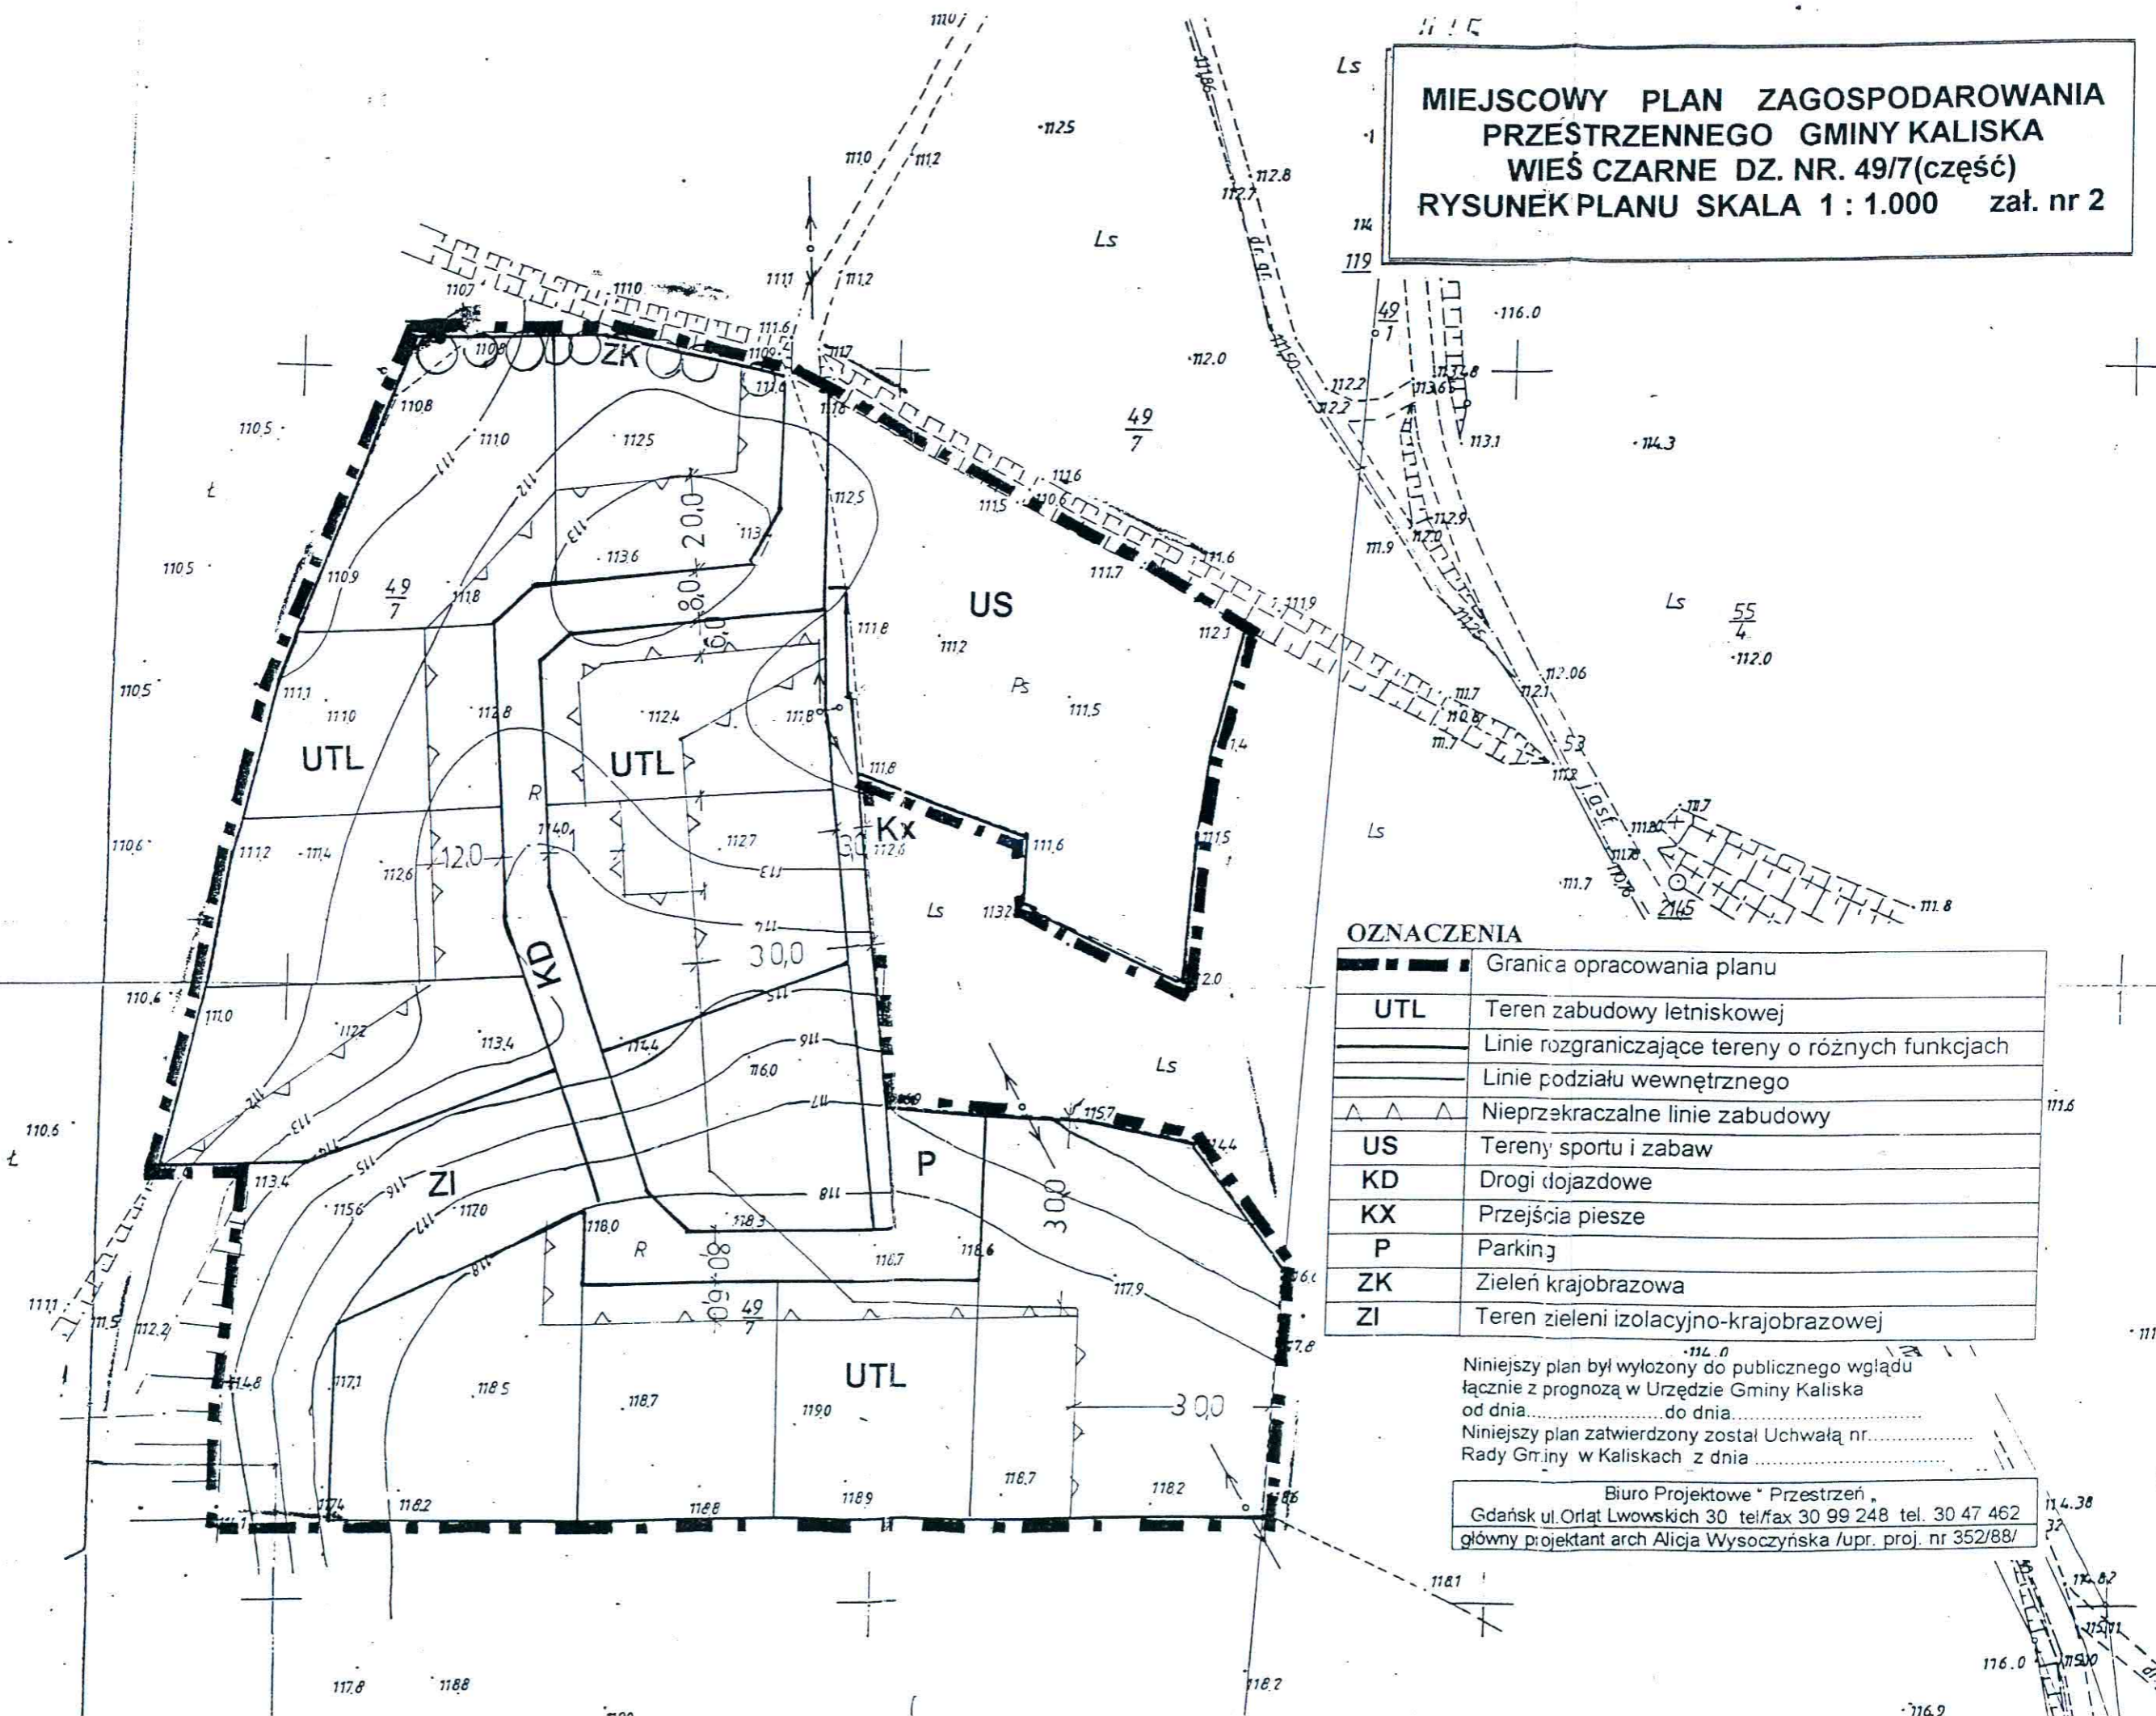

OZNACZENIA

	Granica opracowania planu
UTL	Teren zabudowy letniskowej
	Linie rozgraniczające tereny o różnych funkcjach
	Linie podziału wewnętrznego
	Nieprzekraczalne linie zabudowy
US	Tereny sportu i zabaw
KD	Drogi dojazdowe
KX	Przejścia piesze
P	Parking
ZK	Zieleń krajobrazowa
ZI	Teren zieleni izolacyjno-krajobrazowej

Niniejszy plan był wyłożony do publicznego wglądu łącznie z prognozą w Urzędzie Gminy Kaliska od dnia do dnia
Niniejszy plan zatwierdzony został Uchwałą nr Rady Gminy w Kaliskach z dnia

Biuro Projektowe "Przestrzeń",
Gdańsk ul. Orłat Lwowskich 30 tel/fax 30 99 248 tel. 30 47 462
główny projektant arch Alicja Wysoczyńska /upr. proj. nr 352/88/