

stan na dzień 2001.10.18.
 skala 1:1000


DYREKTOR
[Signature]
 Inżynier Mieczysław Gut
 upr. geod. nr 8753/90

**MIEJSCOWY PLAN ZAGOSPODAROWANIA
 PRZESTRZENNEGO GMINY KALISKA
 WIEŚ MŁYŃSK DZ. NR. 448, 449/1 (część)
 RYSUNEK PLANU SKALA 1 : 1.000 zał. nr 4**

urządzeń podziemnych, które nie były zgłoszone
 w ewidencji gruntów.

OZNACZENIA

	Granica opracowania planu
UTL	Teren zabudowy letniskowej
UTL1	Zabudowa letniskowa bliźniacza
	Linie rozgraniczające tereny o różnych funkcjach
	Linie podziału wewnętrznego
	Nieprzekraczalne linie zabudowy
KD	Drogi dojazdowe
KX	Przejścia piesze
ZK	Zieleń izolacyjno-krajobrazowa
ZR	Zieleń rekreacyjna
Ls	Istniejący las do zachowania
eNN	Istniejąca linia energetyczna NN

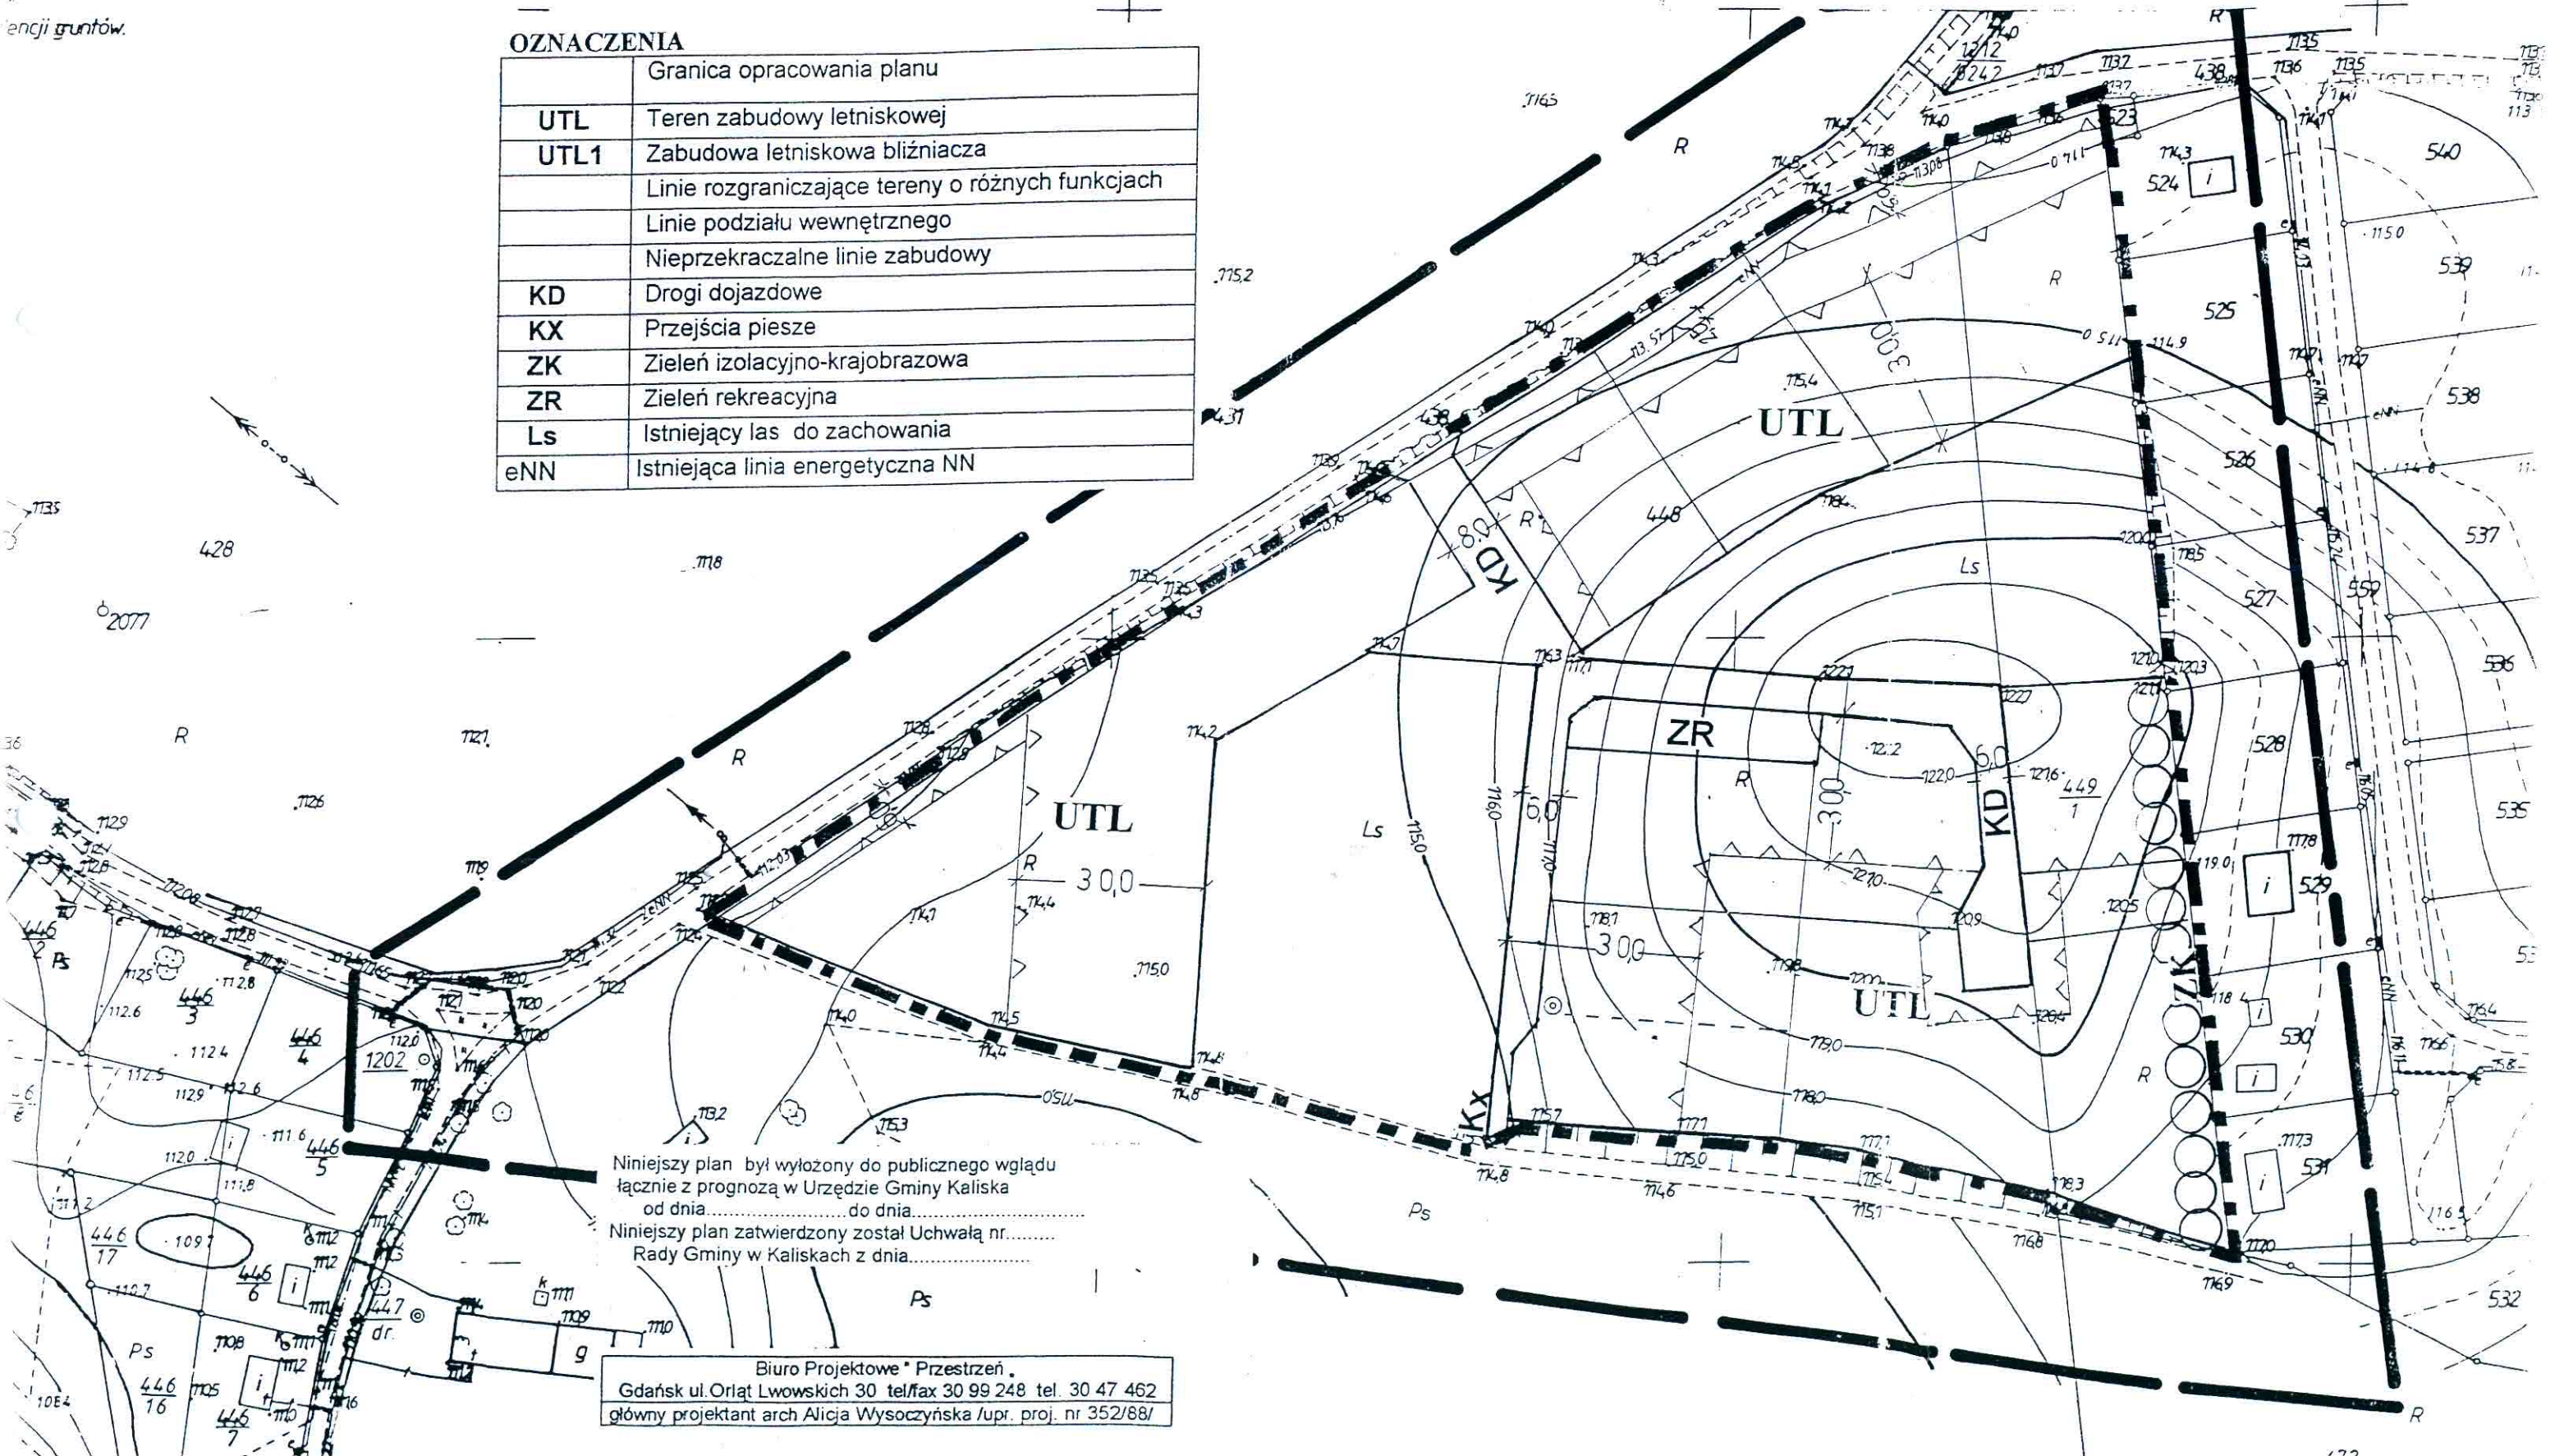

Niniejszy plan był wyłożony do publicznego wglądu
 łącznie z prognozą w Urzędzie Gminy Kaliska
 od dnia..... do dnia.....
 Niniejszy plan zatwierdzony został Uchwałą nr.....
 Rady Gminy w Kaliskach z dnia.....

Biuro Projektowe "Przestrzeń"
 Gdańsk ul. Orłąt Lwowskich 30 tel/fax 30 99 248 tel. 30 47 462
 główny projektant arch Alicja Wysoczyńska /upr. proj. nr 352/88/