


MIEJSCOWY PLAN ZAGOSPODAROWANIA
PRZESTRZENNEGO GMINY KALISKA
WIEŚ MŁYŃSK DZ. NR. 446/19, 446/22 (całk.)
RYSUNEK PLANU SKALA 1 : 1.000 zał. nr 5

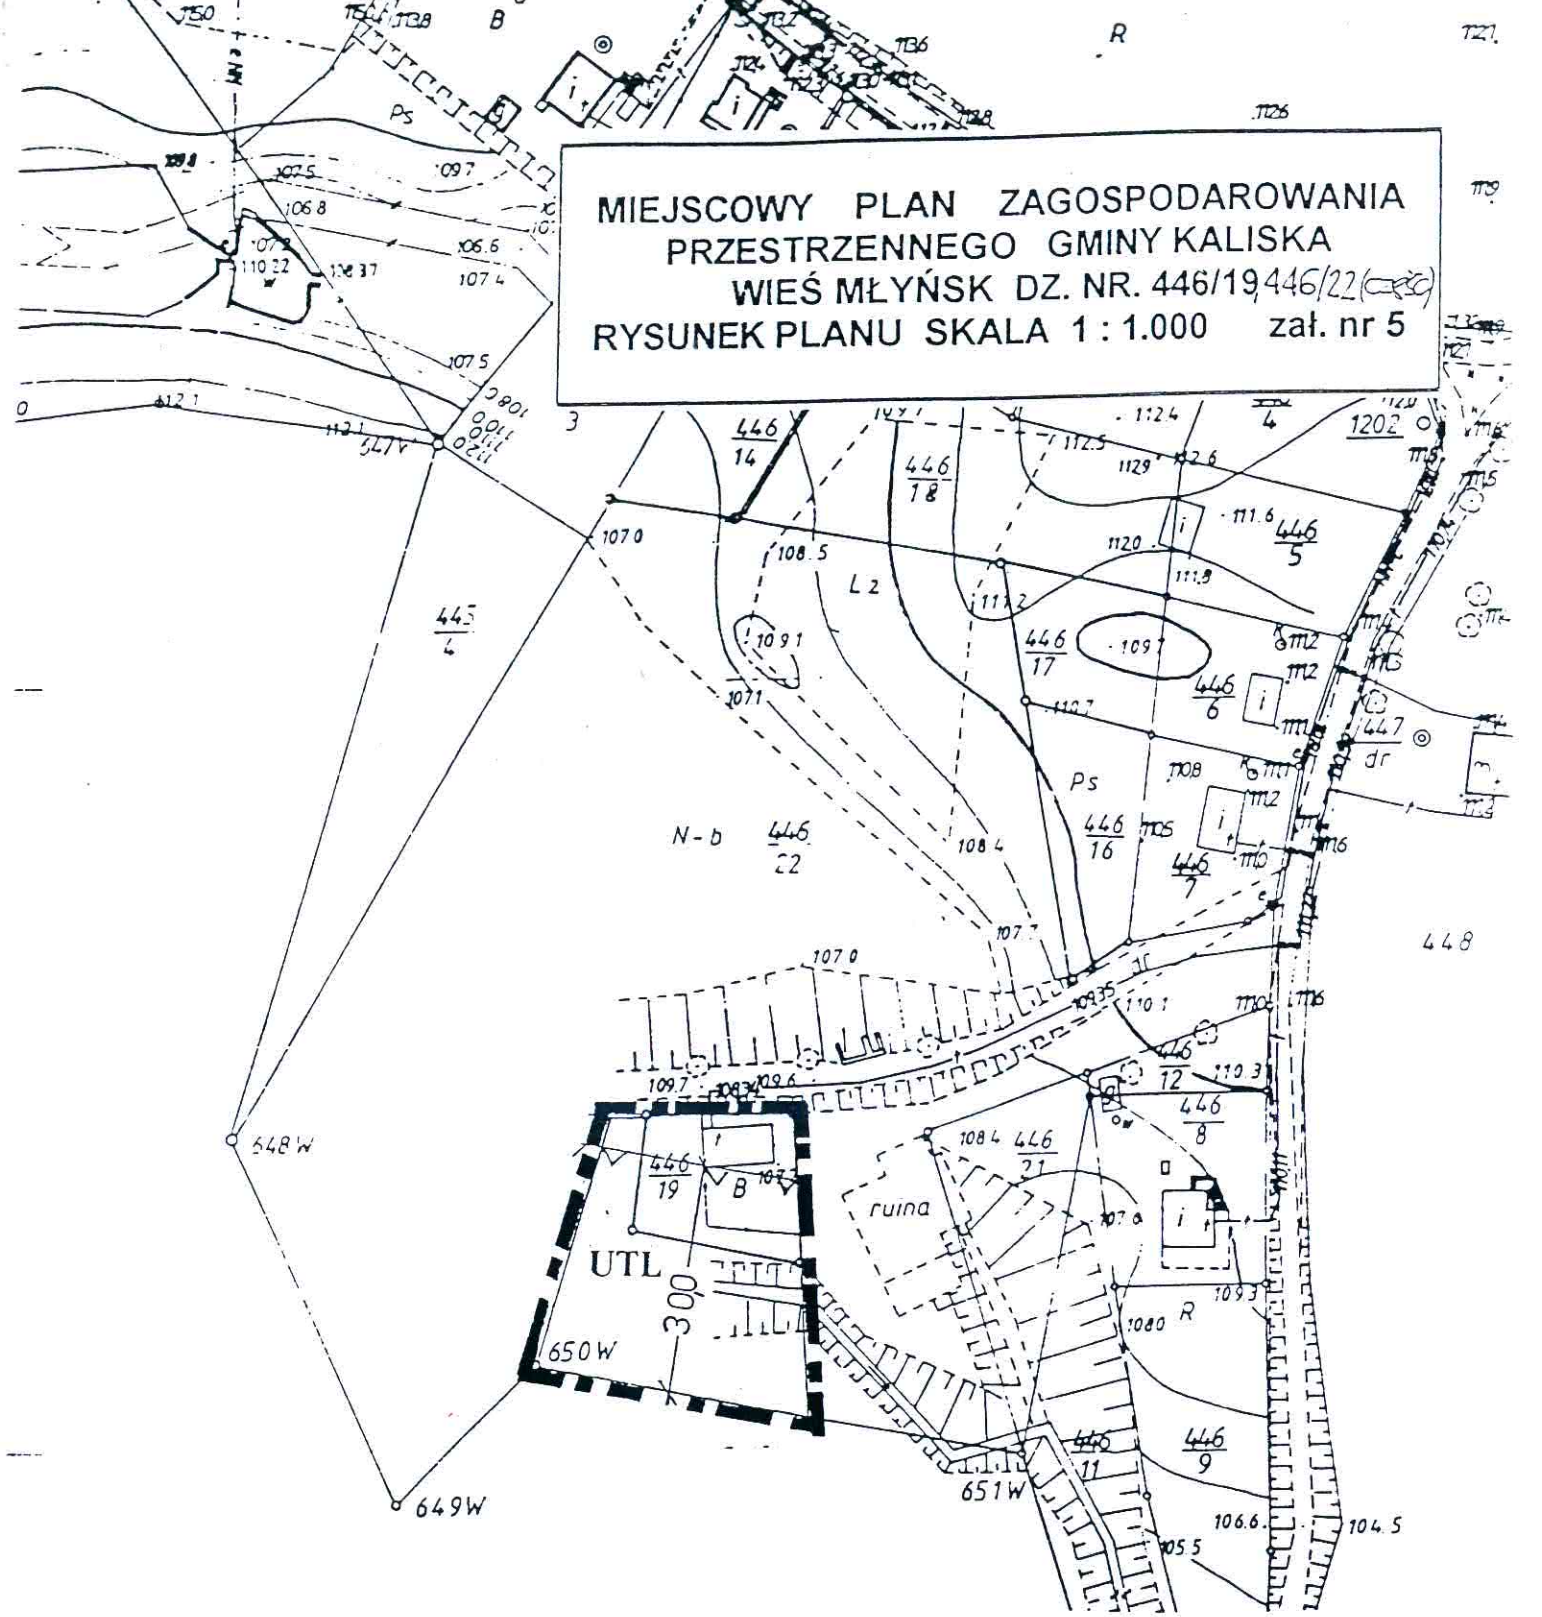

OZNACZENIA

	Granica opracowania planu
	Teren zabudowy lotniskowej
	Nieprzekraczalne linie zabudowy

W PROJEKTOWYCH
19 w Młynsku
skala 1:1000
dzień: 15.10.2001

ks.rob.6241/62/2001
KERG /2001
sporządził w dniu:
15.10.2001

Niniejszy plan był wyłożony do publicznego wglądu
łącznie z prognozą w Urzędzie Gminy Kaliska
od dnia..... do dnia.....
Niniejszy plan zatwierdzony został Uchwałą nr.....
Rady Gminy w Kaliskach z dnia.....

Biuro Projektowe "Przestrzeń"
Gdańsk ul. Orłąt Lwowskich 30 tel/fax 30 99 248 tel. 30 47 462
główny projektant arch Alicja Wysoczyńska lupr. proj. nr 352/88/