

SKALA 1:1000



RYSUNEK PLANU

*Załącznik Nr 1 do Uchwały Nr XXXVIII/321/2021
Rady Gminy Kaliska z dnia 28 września 2021 r.*

GRANICE OPRACOWANIA PLANU

LINIE ROZGRANICZAJĄCE TERENY O RÓŻNYM PRZEZNACZENIU LUB RÓŻNYCH ZASADACH ZAGOSPODAROWANIA

NIEPRZEKRACZALNE LINIE ZABUDOWY

OBOWIĄZUJĄCE LINIE ZABUDOWY

SYMBOL CYFROWO-LITEROWY TERENU IDENTYFIKUJĄCY TEREN WYDZIELONY LINIAMI ROZGRANICZENIA,
GDZIE CYFRA OZNACZA KOLEJNY NUMER PORZĄDKOWY A LITERY OZNACZAJĄ PRZEZNACZENIE TERENU:

MN - TEREN ZABUDOWY MIESZKANIOWEJ JEDNORODZINNEJ

MW - TERENY ZABUDOWY MIESZKANIOWEJ WIELORODZINNEJ

ZP - TERENY ZIELENI URZĄDZONEJ

KDD - TEREN KOMUNIKACYJNY, DROGI PUBLICZNE, DOJAZDOWE

KDW - TEREN KOMUNIKACYJNY, DRÓG WEWNĘTRZNYCH

KDX, KDP - TEREN KOMUNIKACYJNY PIESZO-JEZDNY I PARKINGU

GRANICA STREFY OCHRONY KONSERWATORSKIEJ HISTORYCZNEGO ZESPÓŁU ZABUDOWY
OSIEDLA MIESZKANIOWEGO TARTACZNEGO - OBSZAR UJĘTY W EWIDENCJI ZABYTKÓW

BUDYNKI MIESZKALNE DO OCHRONY - UJĘTE W EWIDENCJI ZABYTEKÓW

BUDYNKI GOSPODARCZE DO OCHRONY - UJĘTE W EWIDENCJI ZABYTKÓW

BUDYNKI O WARTOŚCIACH HISTORYCZNO-KULTUROWYCH WSPÓŁTWORZĄCE KLIMAT ZESPOŁU ZABUDOWY

BRYŁA BUDYNKÓW GOSPODARCZYCH DO OCHRONY

PODZIAŁ PARCELACYJNY - DO UTRZYMANIA, OCHRONY I ZACHOWANIA; W TYM
PIERWOTNY HISTORYCZNY PODZIAŁ DO ZACHOWANIA I OCHRONY

TERENY, DLA KTÓRYCH OBOWIĄZUJE OCHRONA OBECNYCH WIELKOŚCI DZIAŁEK I ZAKAZ DAJSZYCH PODZIAŁÓW

ISTNIEJĄCA ZIELEŃ WYSOKA (POJEDYNCZE DRZEWA, GRUPY DRZEW, ZADRZEWIENIA) - DO OCHRONY I ZACHOWANIA


PAS ZIELENI - DO OCHRONY I ZACHOWANIA

NAPOWIETRZNA LINIA ELEKTROENERGETYCZNA ŚREDNIEGO NAPIĘCIA
WRAZ Z PASEM OCHRONY FUNKCYJNEJ SZEROKOŚCI 14m (PO 7m OD OSI LINII W OBYE STRONY)

CZĘŚĆ DZIAŁKI, W KTÓREJ DOPUSZCZA SIĘ SYTUOWANIE BUDYNKÓW TOWARZYSZĄCYCH TYPU
BUDYNKI GOSPODARCZE, GARAŻ

CAŁY OBSZAR PLANU POŁOŻONY W GRANICACH OBSZARU NATURA 2000 BORY TUCHOLSKIE PLB220009

OBIEKTY NIEISTNIEJĄCE

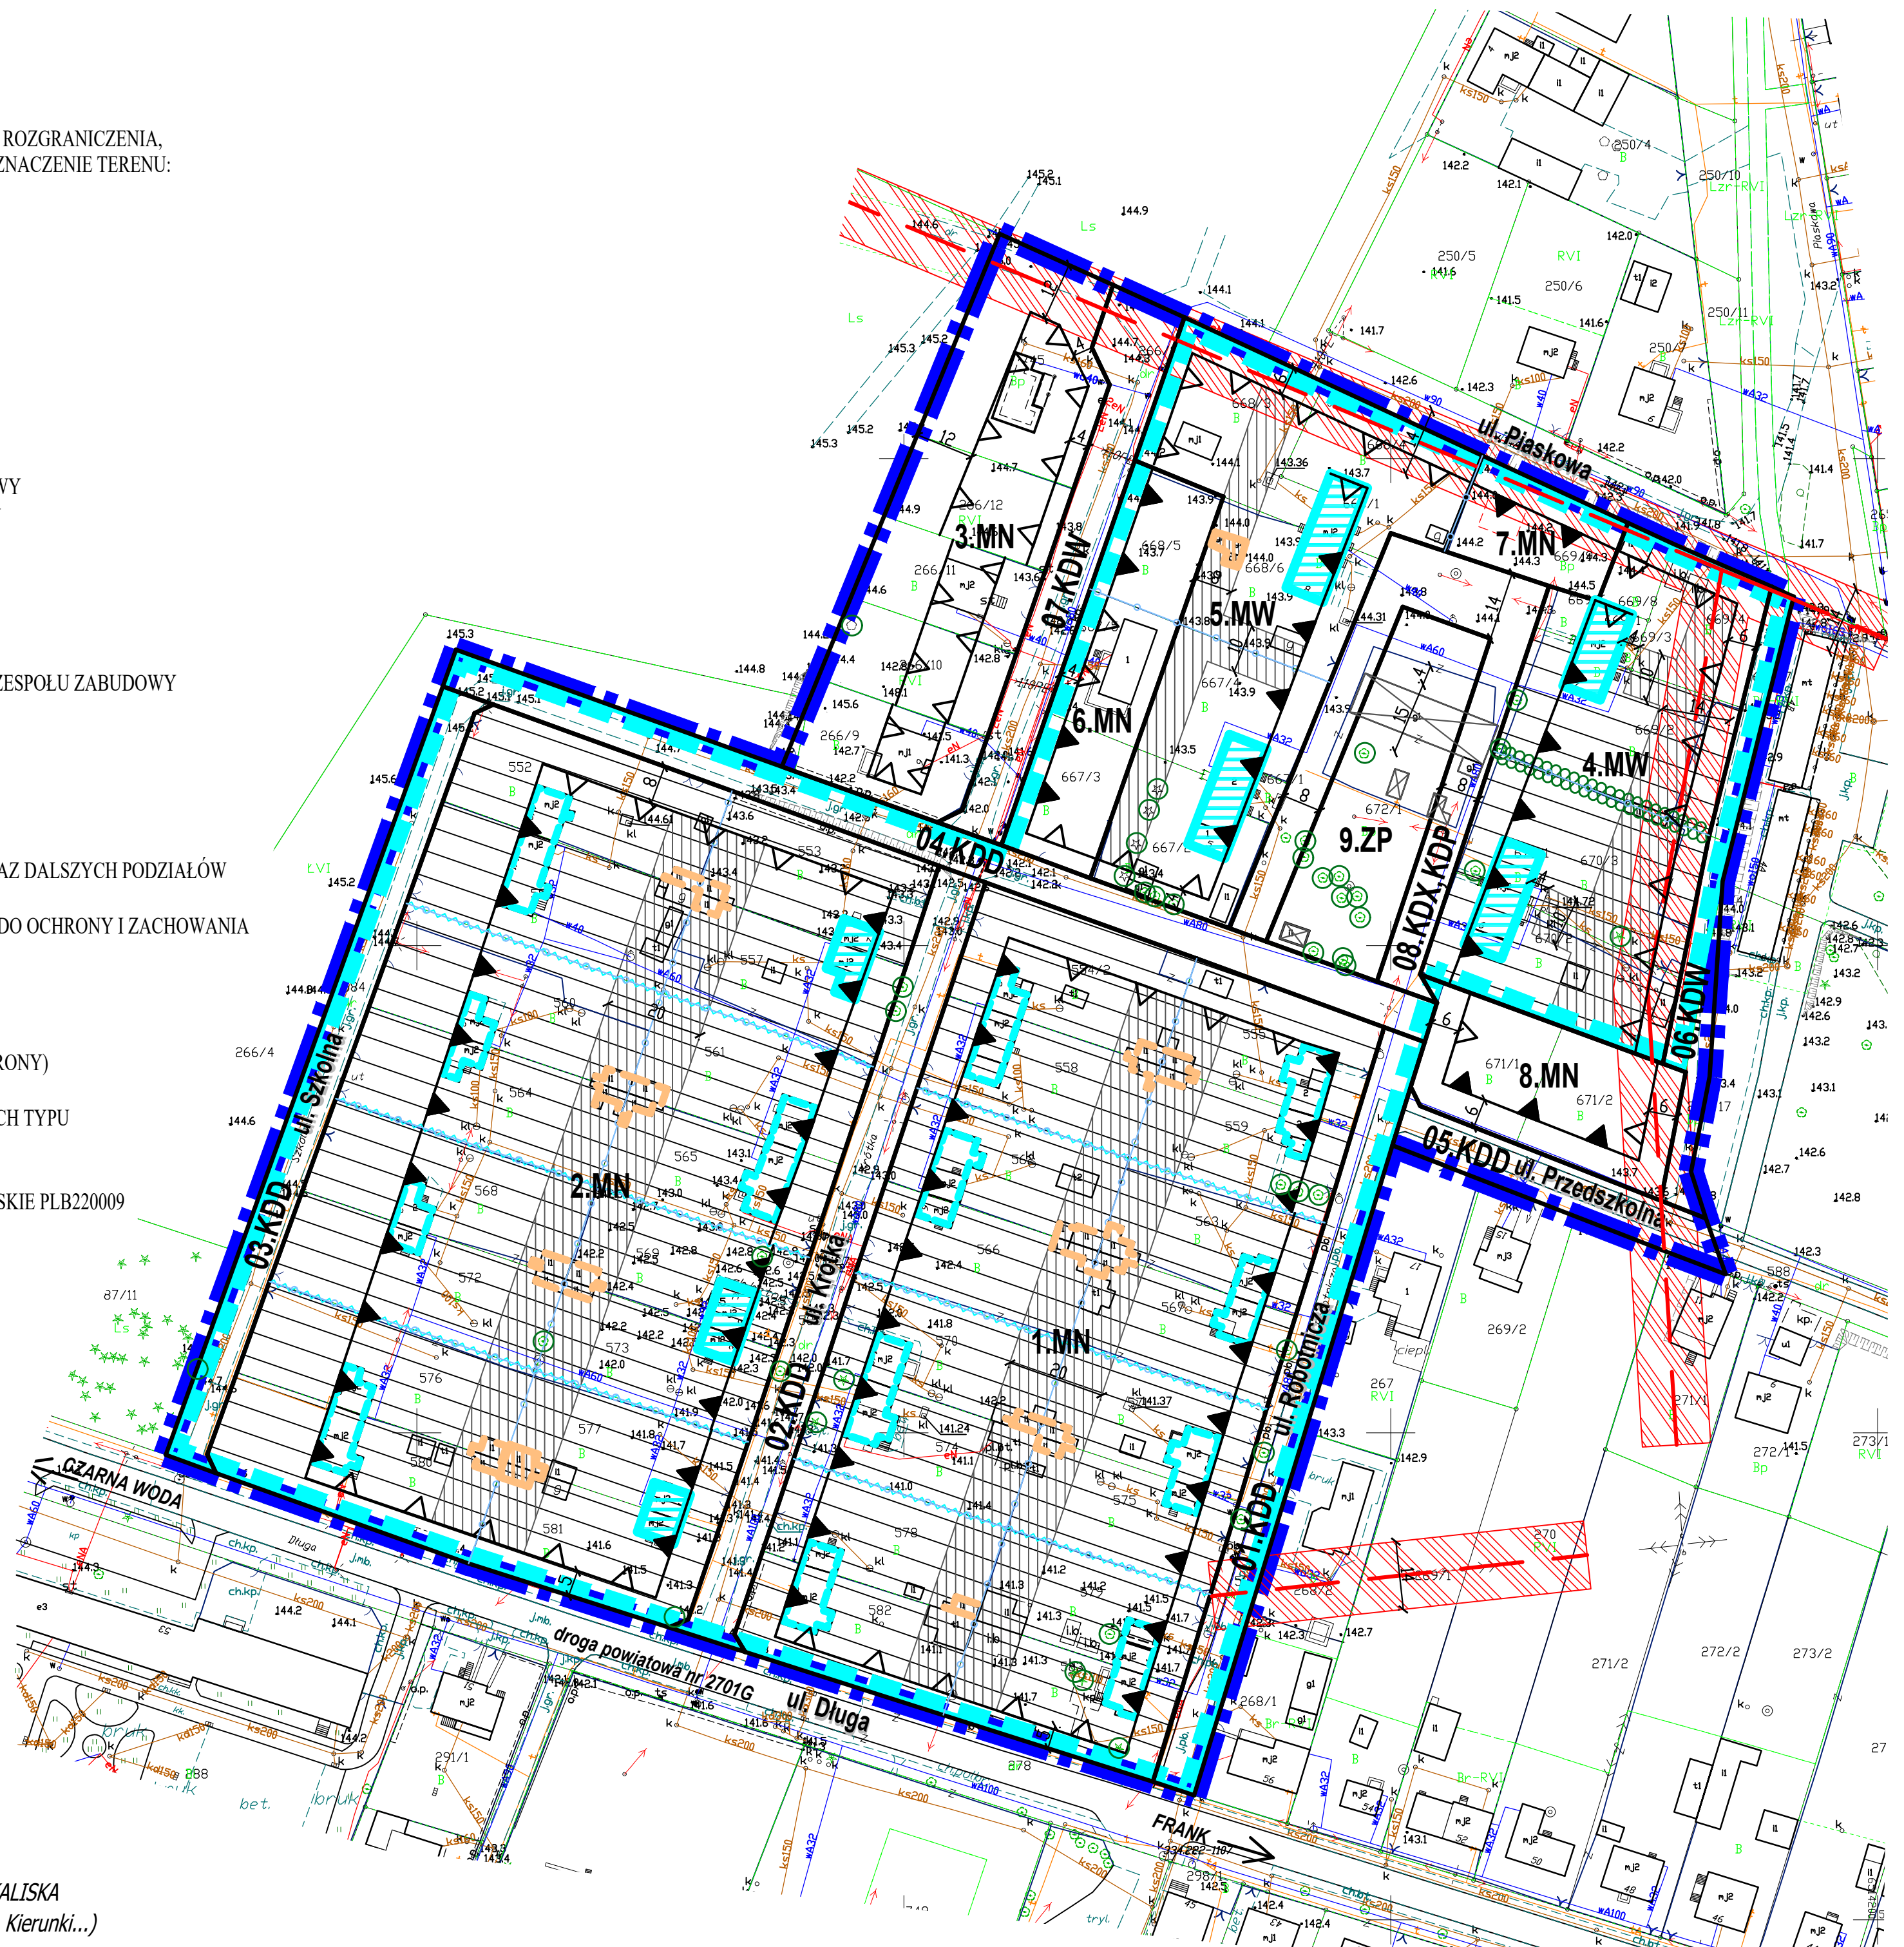

WYRYS ZE STUDIUM UWARUNKOWAŃ I KIERUNKÓW ZAGOSPODAROWANIA PRZESTRZENNEGO GMINY KALISKA
(uchwalone Uchwałą Nr XLI / 322 / 2014 Rady Gminy Kaliska z dnia 27.05.2014 r. z późn. zmianami - zał. nr 3, Kierunki...)

